PLANIMETRIA NUOVA AREA MERCATALE

Scala 1:200

1_Banco pasticceria

2_Banco alimentari

3_Banco verdura

_ Divieto di sosta e fermata
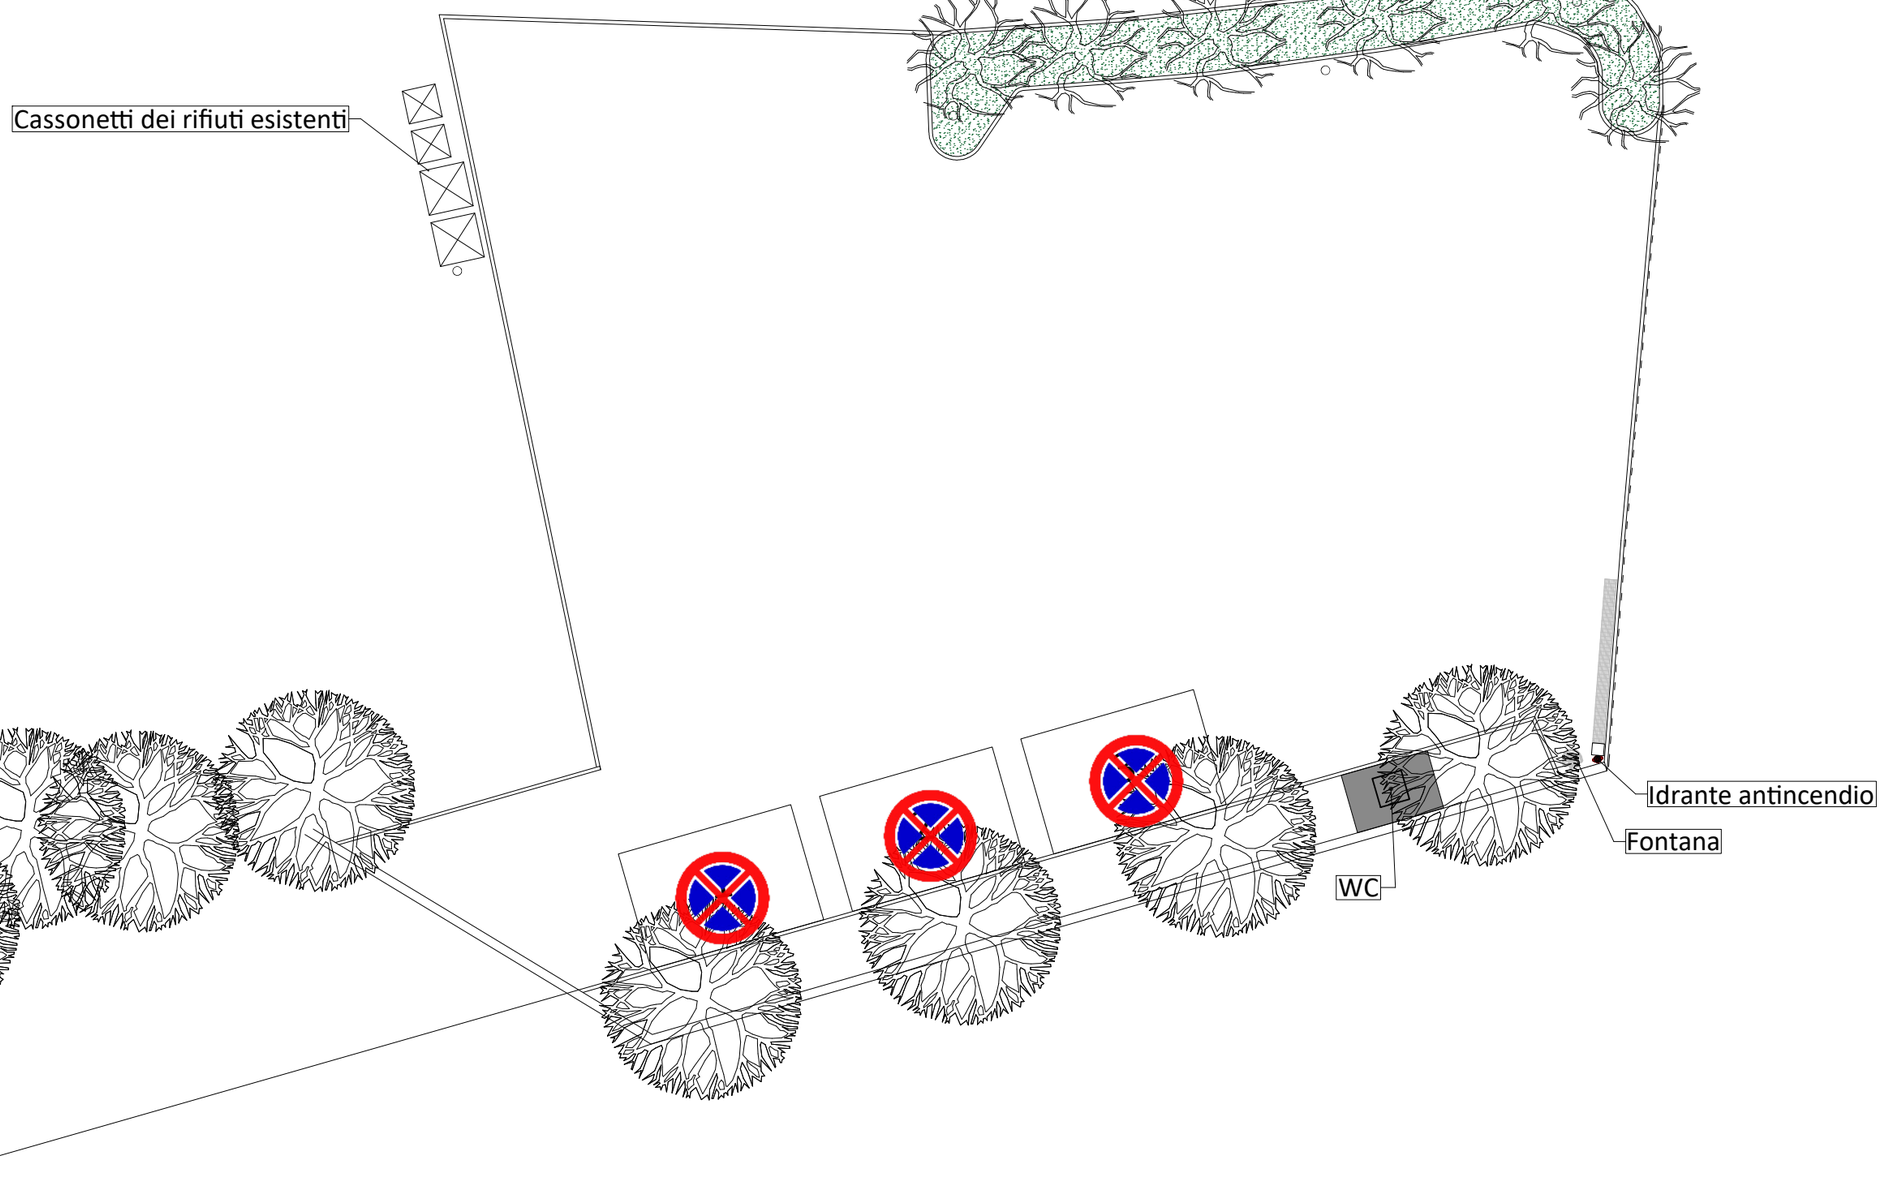
Via San Michele